


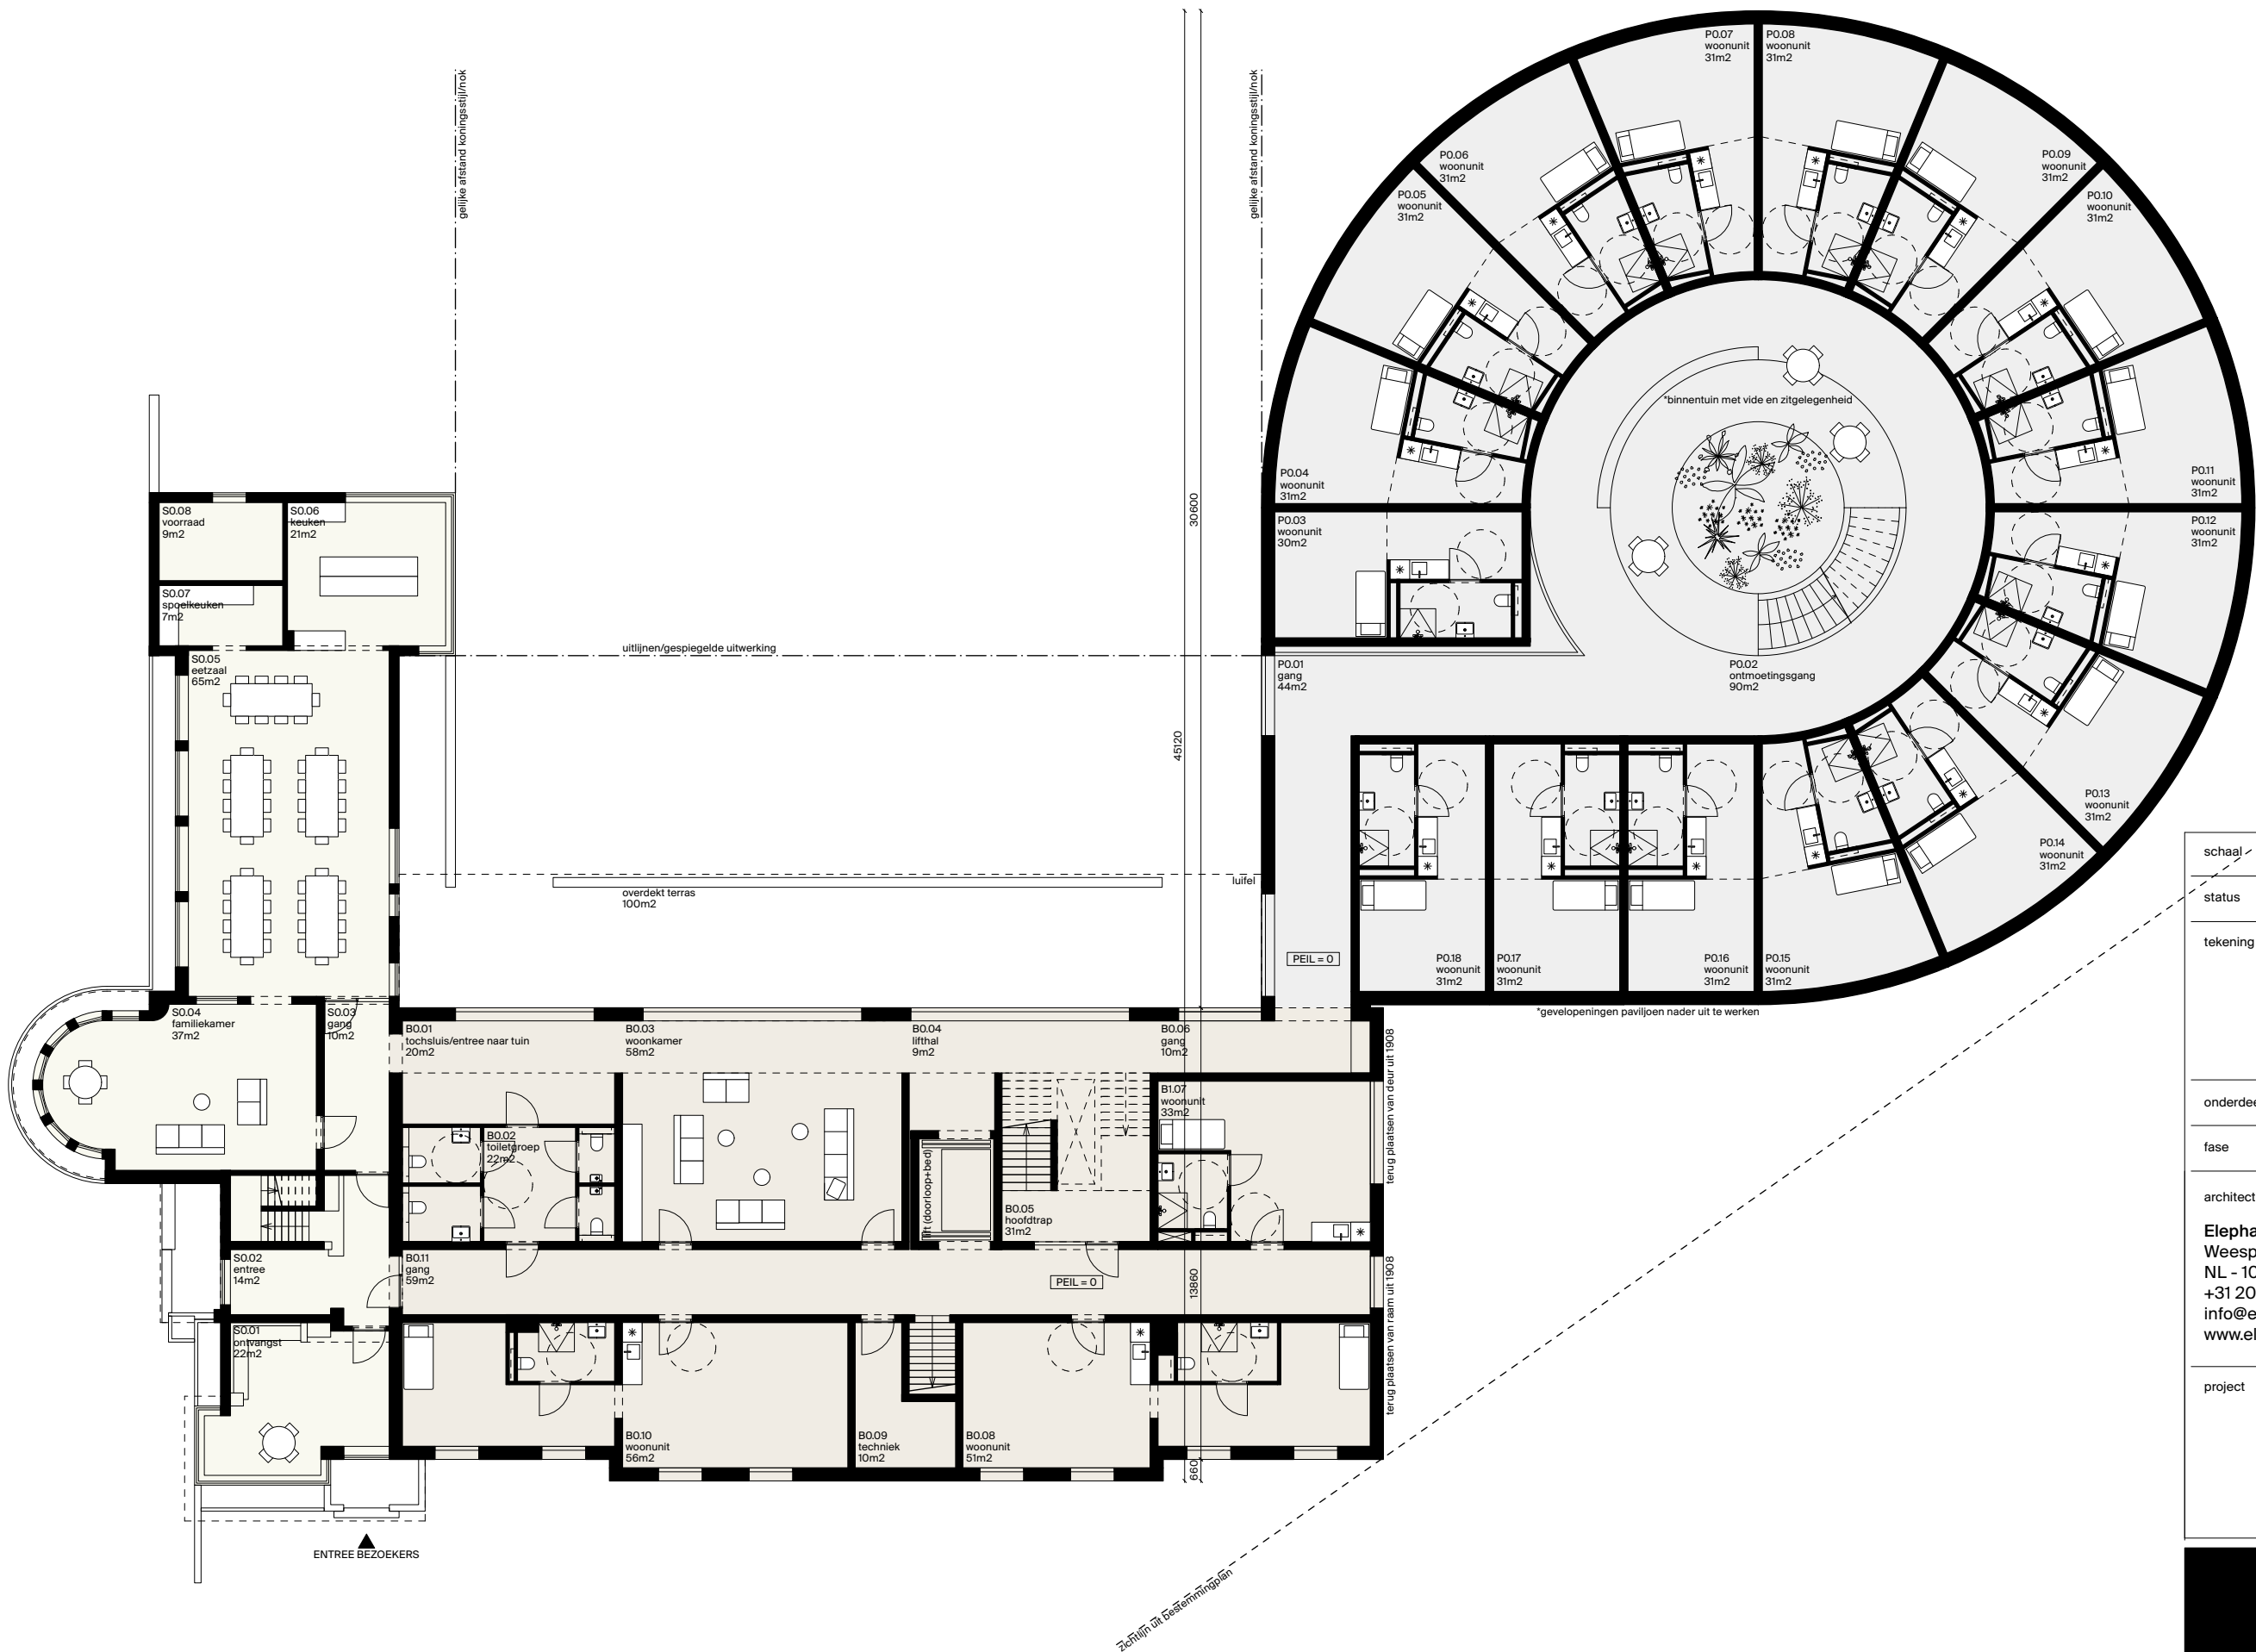

schaal	1:200	datum	23.05.2022
status	concept	wijziging	
tekening nummer			
01.00			
onderdeel	begane grond		
fase	structuur ontwerp		SO
architect		opdrachtgever	
Elephant BV Weesperstraat 103 NL - 1018 VN Amsterdam +31 20 3415808 info@elephant.studio www.elephant.studio			
project			
De Schorre			
Halsteren			